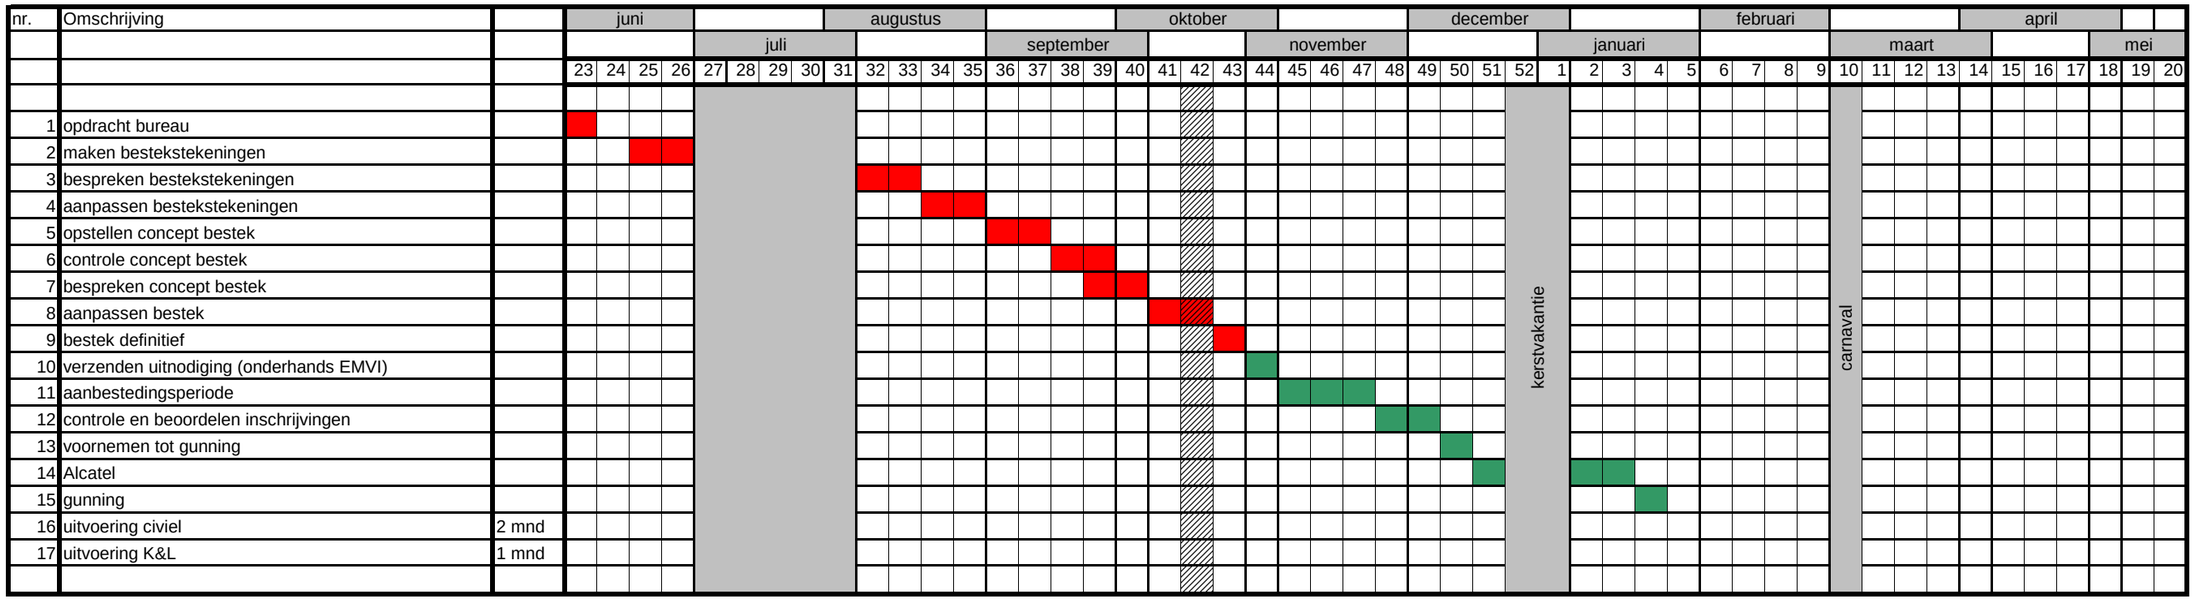Projectomschrijving: BRM Luinbeekweg Vortum Mullem